




-Oostgevel-

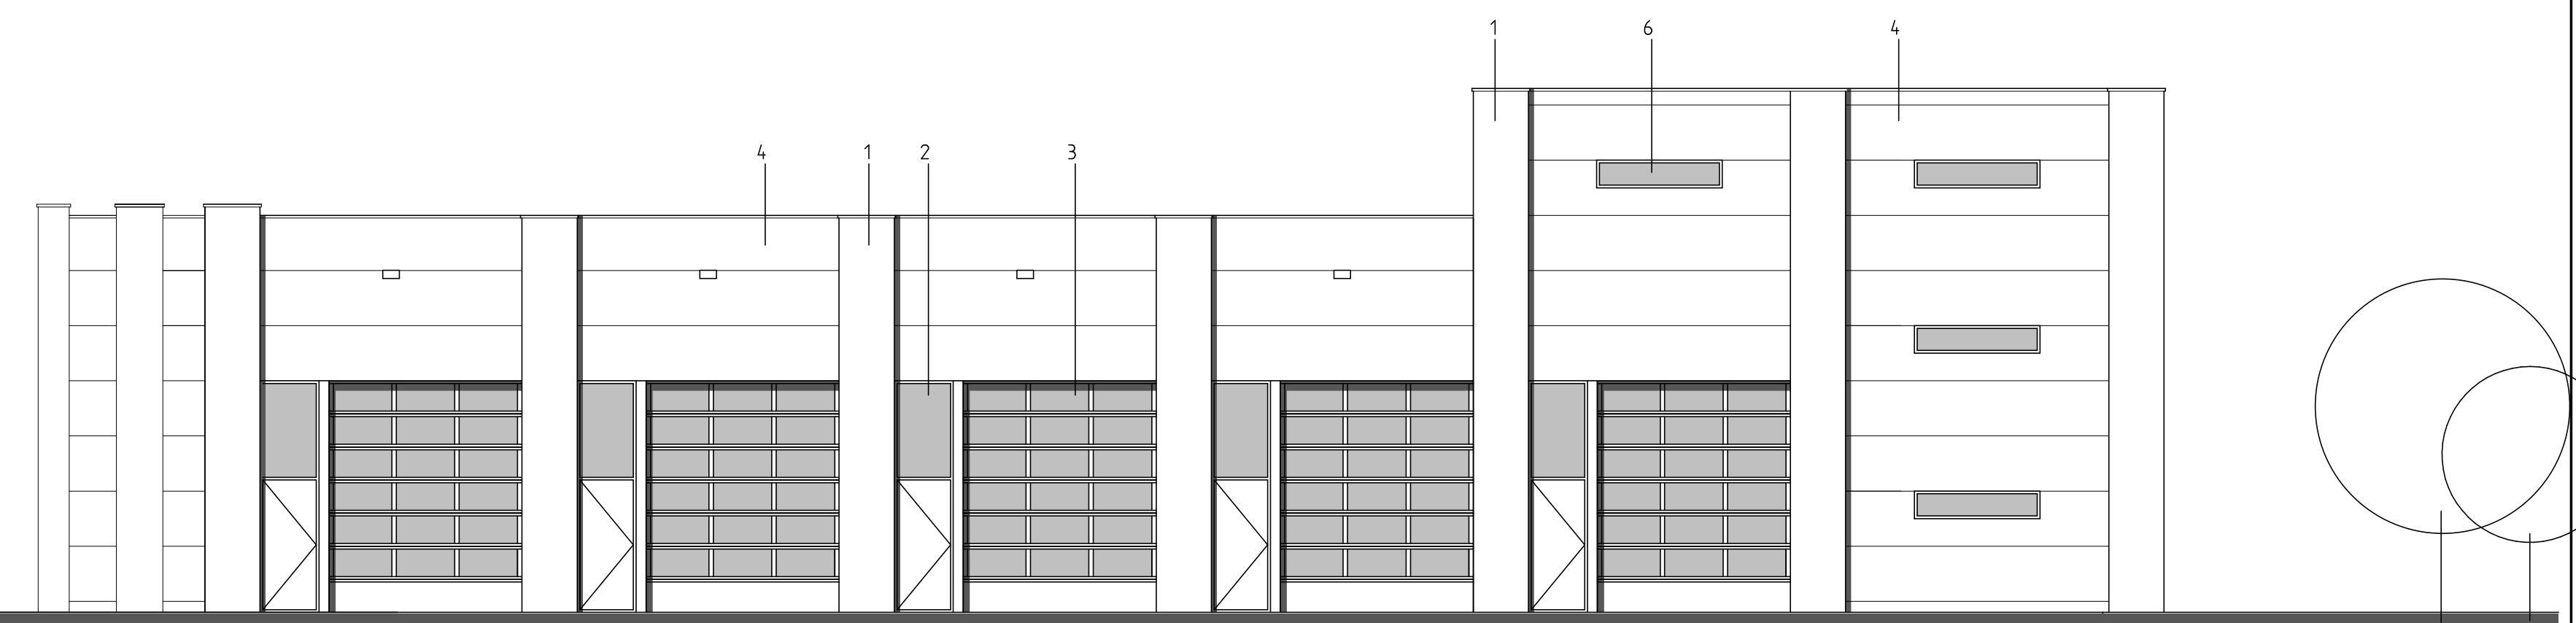


-Zuidgevel-

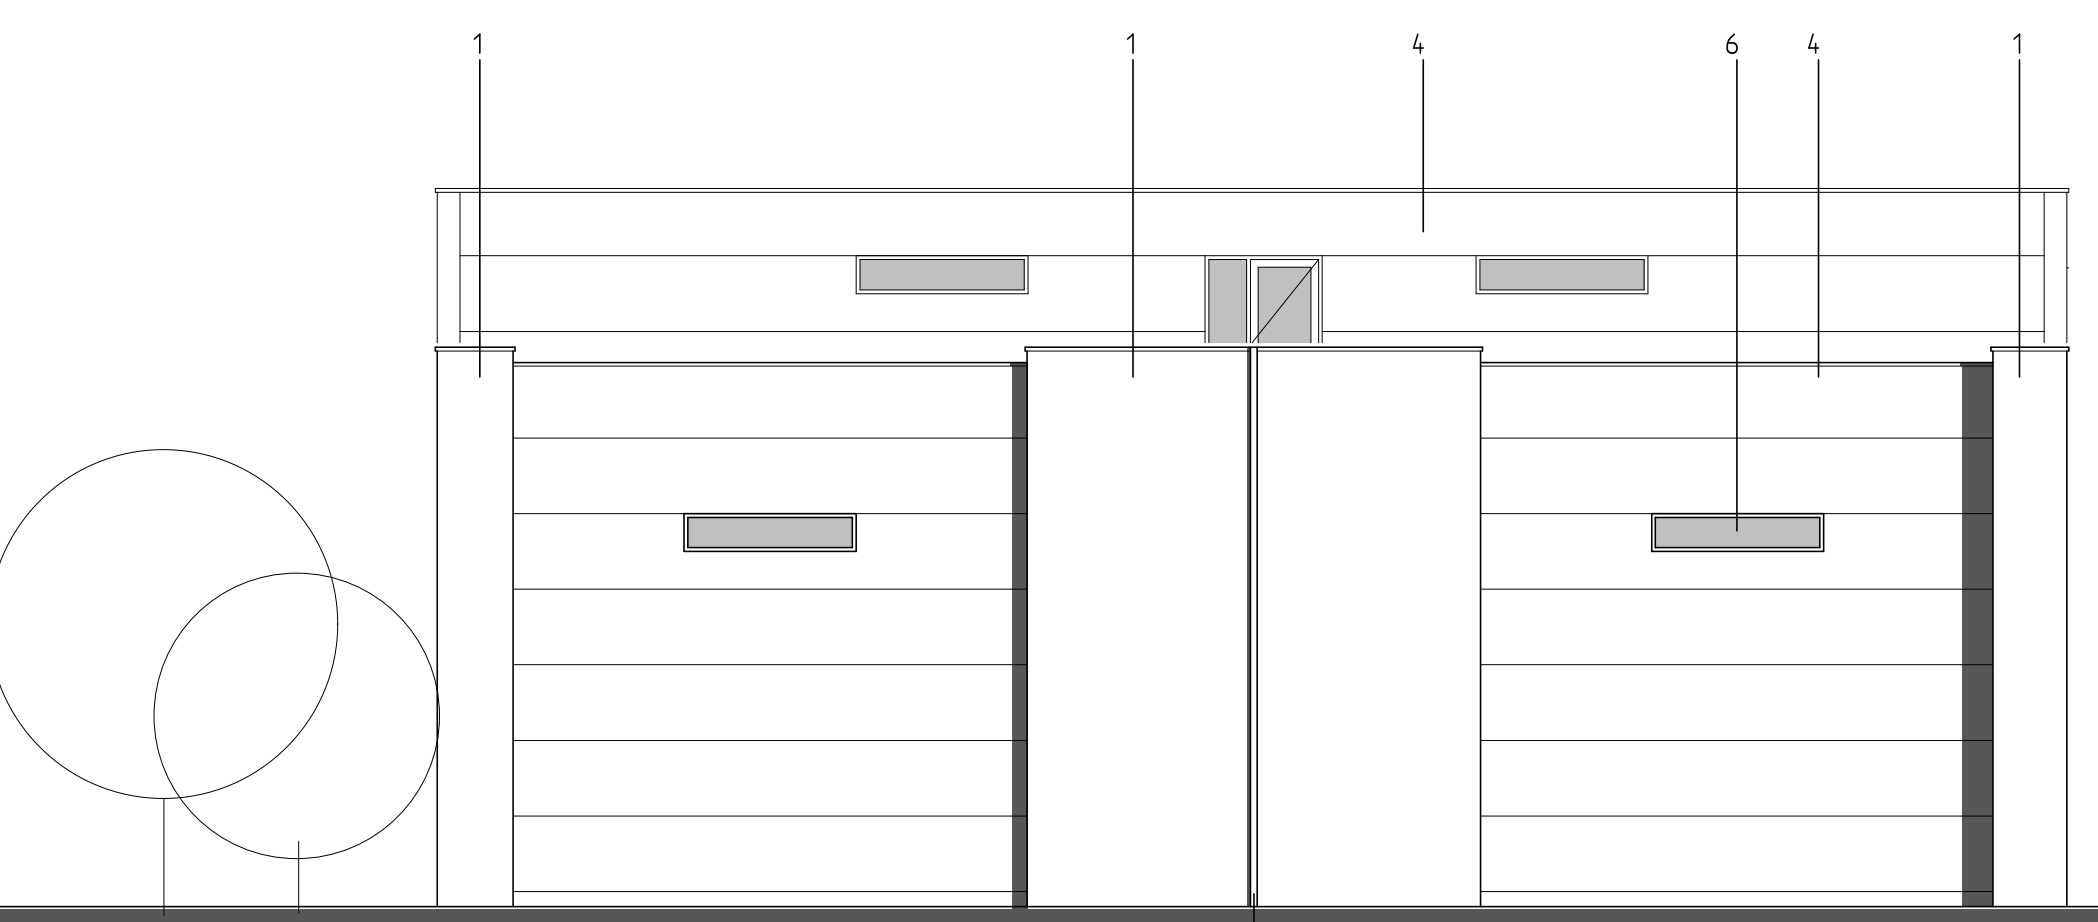


-Westgevel-

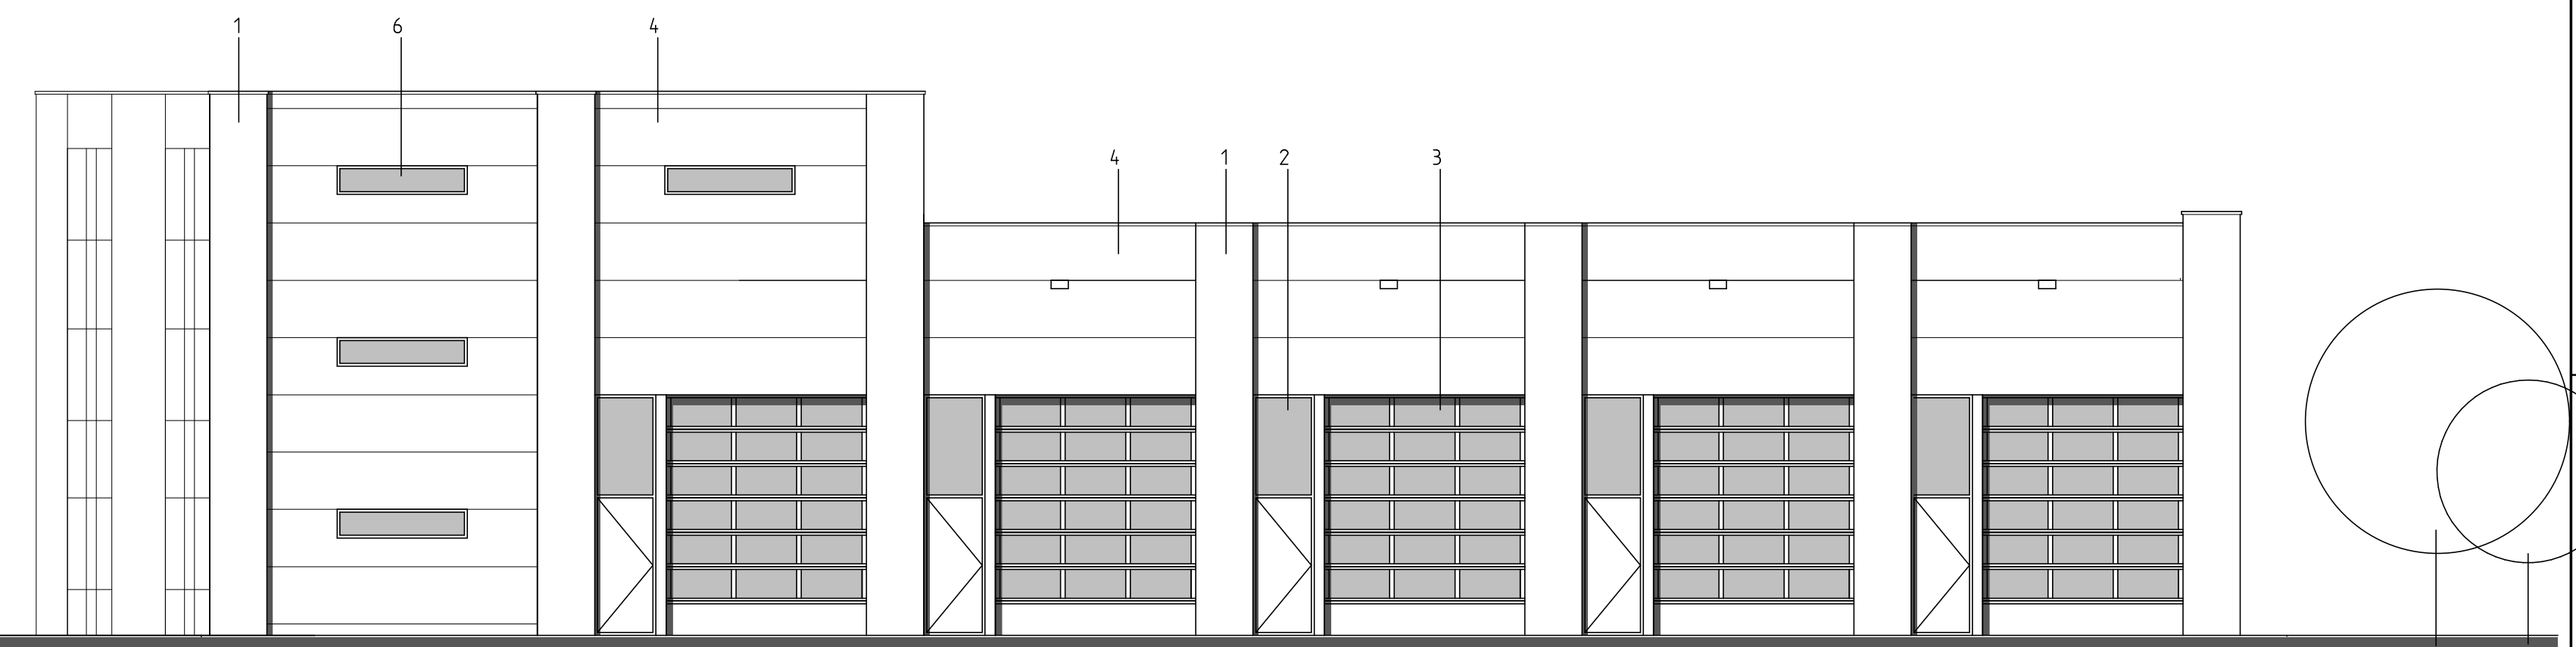

-Noordgevel-

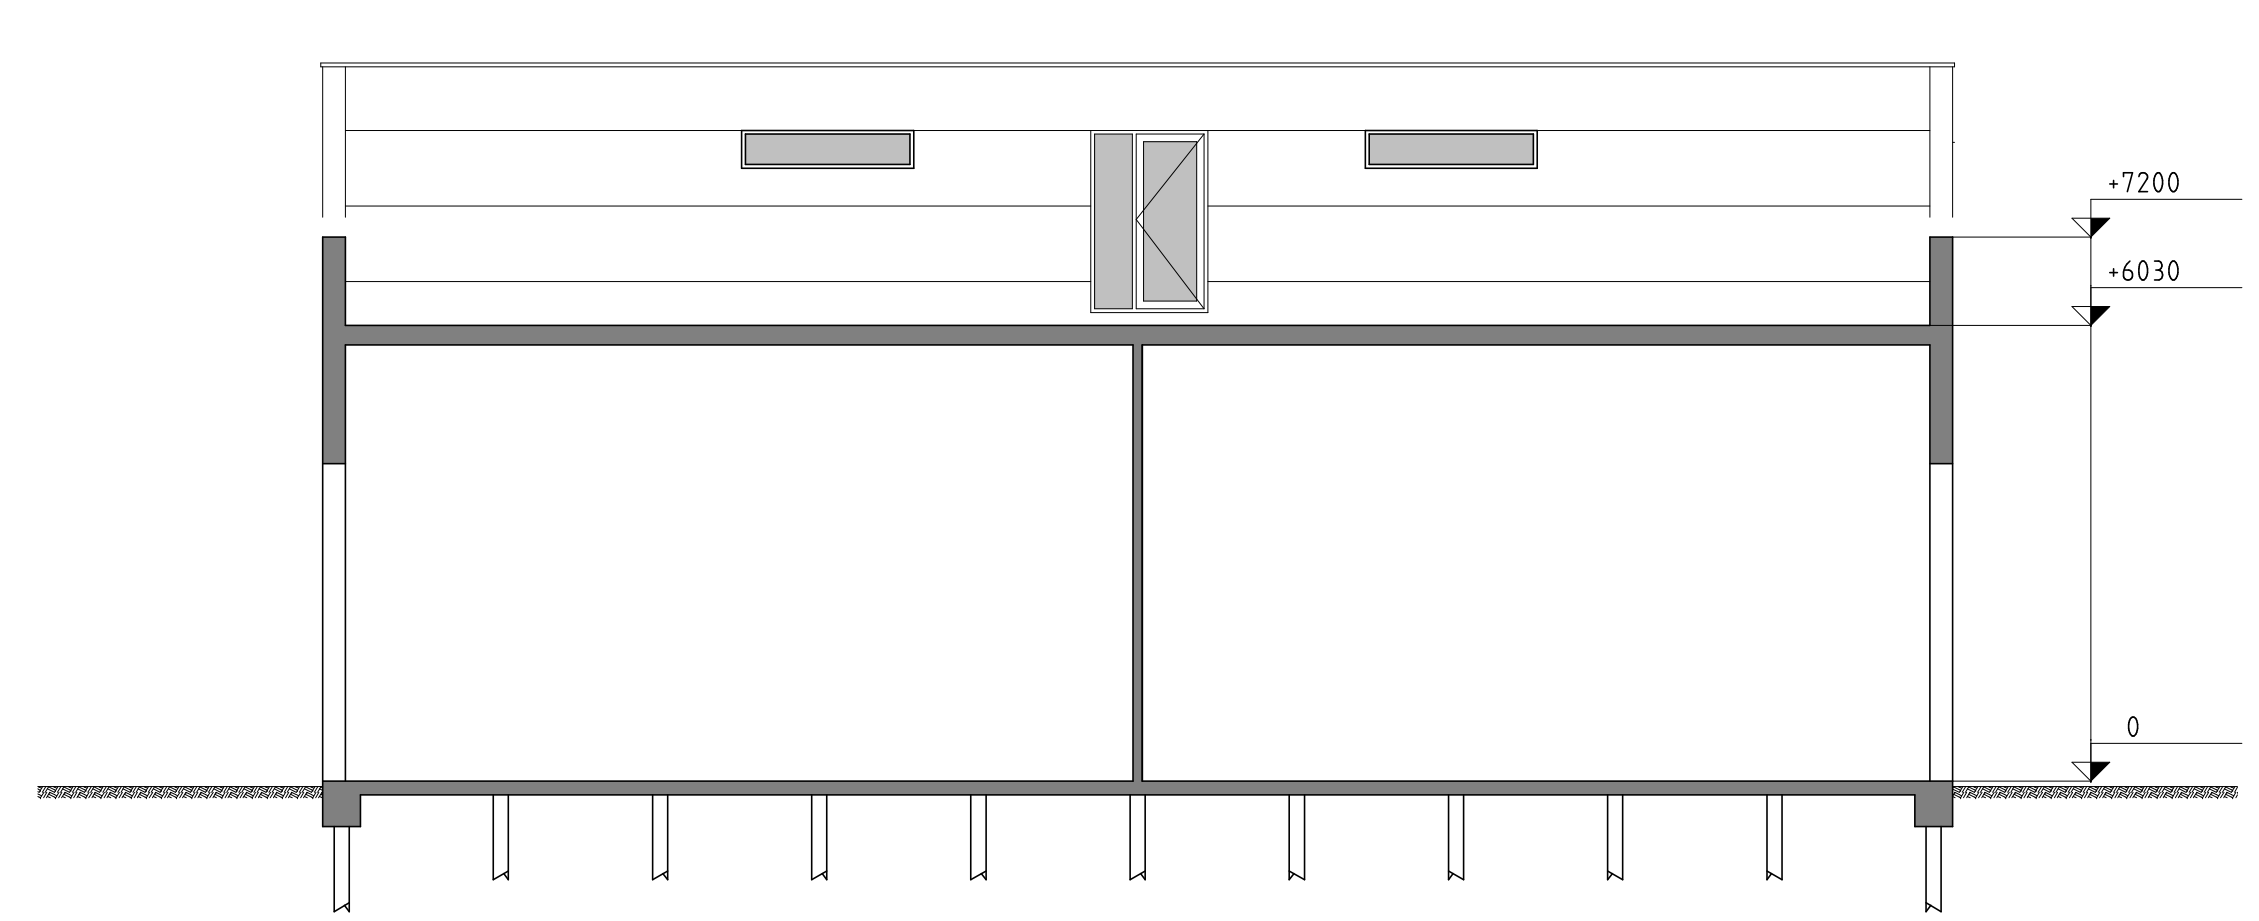

doorsnede A-A (schematisch)

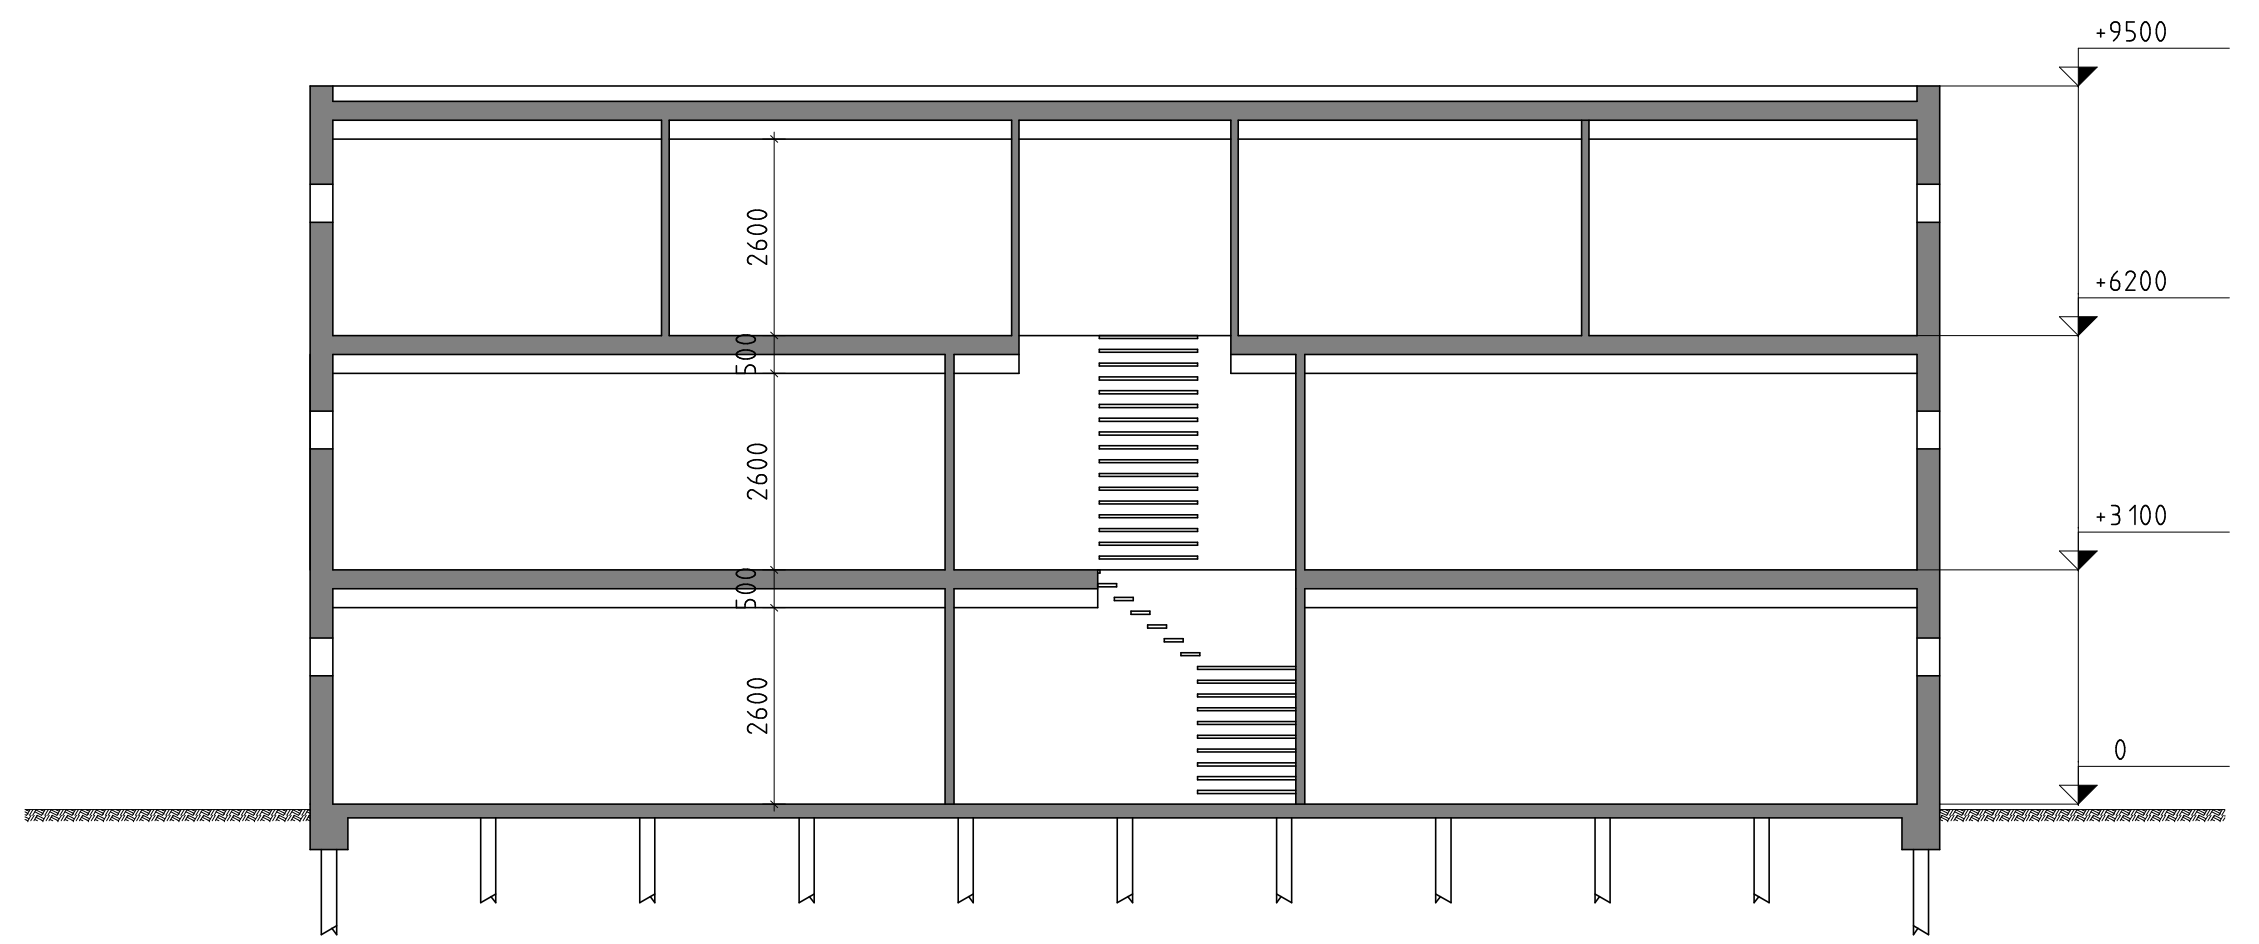

doorsnede B-B (schematisch)

Materialen+kleuren

nr	omschrijving	materiaal	kleur
1	metselwerk	baksteen	zwart+idem voegwerk
2	kozijnen	aluminium	blank geanodiseerd
3	overheaddeuren	staal	RAL9006 (wit aluminium)
4	sandwich panelen horizontaal	staal micro rib	RAL9006 (wit aluminium)
5	kolommen/uitklapbare vluchttap	staal	RAL3001 (rood)
6	kozijnen	aluminium	RAL7016 (antraciet grijs)

CAD Grote Beer 39 - 8531MK - Lemmer tel.: 0514-569889 fax: 0847-520653 email: j.donker@home.nl

Opdrachtgever: Dam Groep Lemmer BV Onderwerp: Gevels+doorsneden

Project: BVG "De Schans II" Roggemole 8 Lemmer

Datum:	1-8-2015	Gewijzigd:	C	F	Project nummer	15015	Blad	1
Getekend:	H. Donker	A	D	G				
Schaal:	1:100	B	E	H				