


1e verdieping

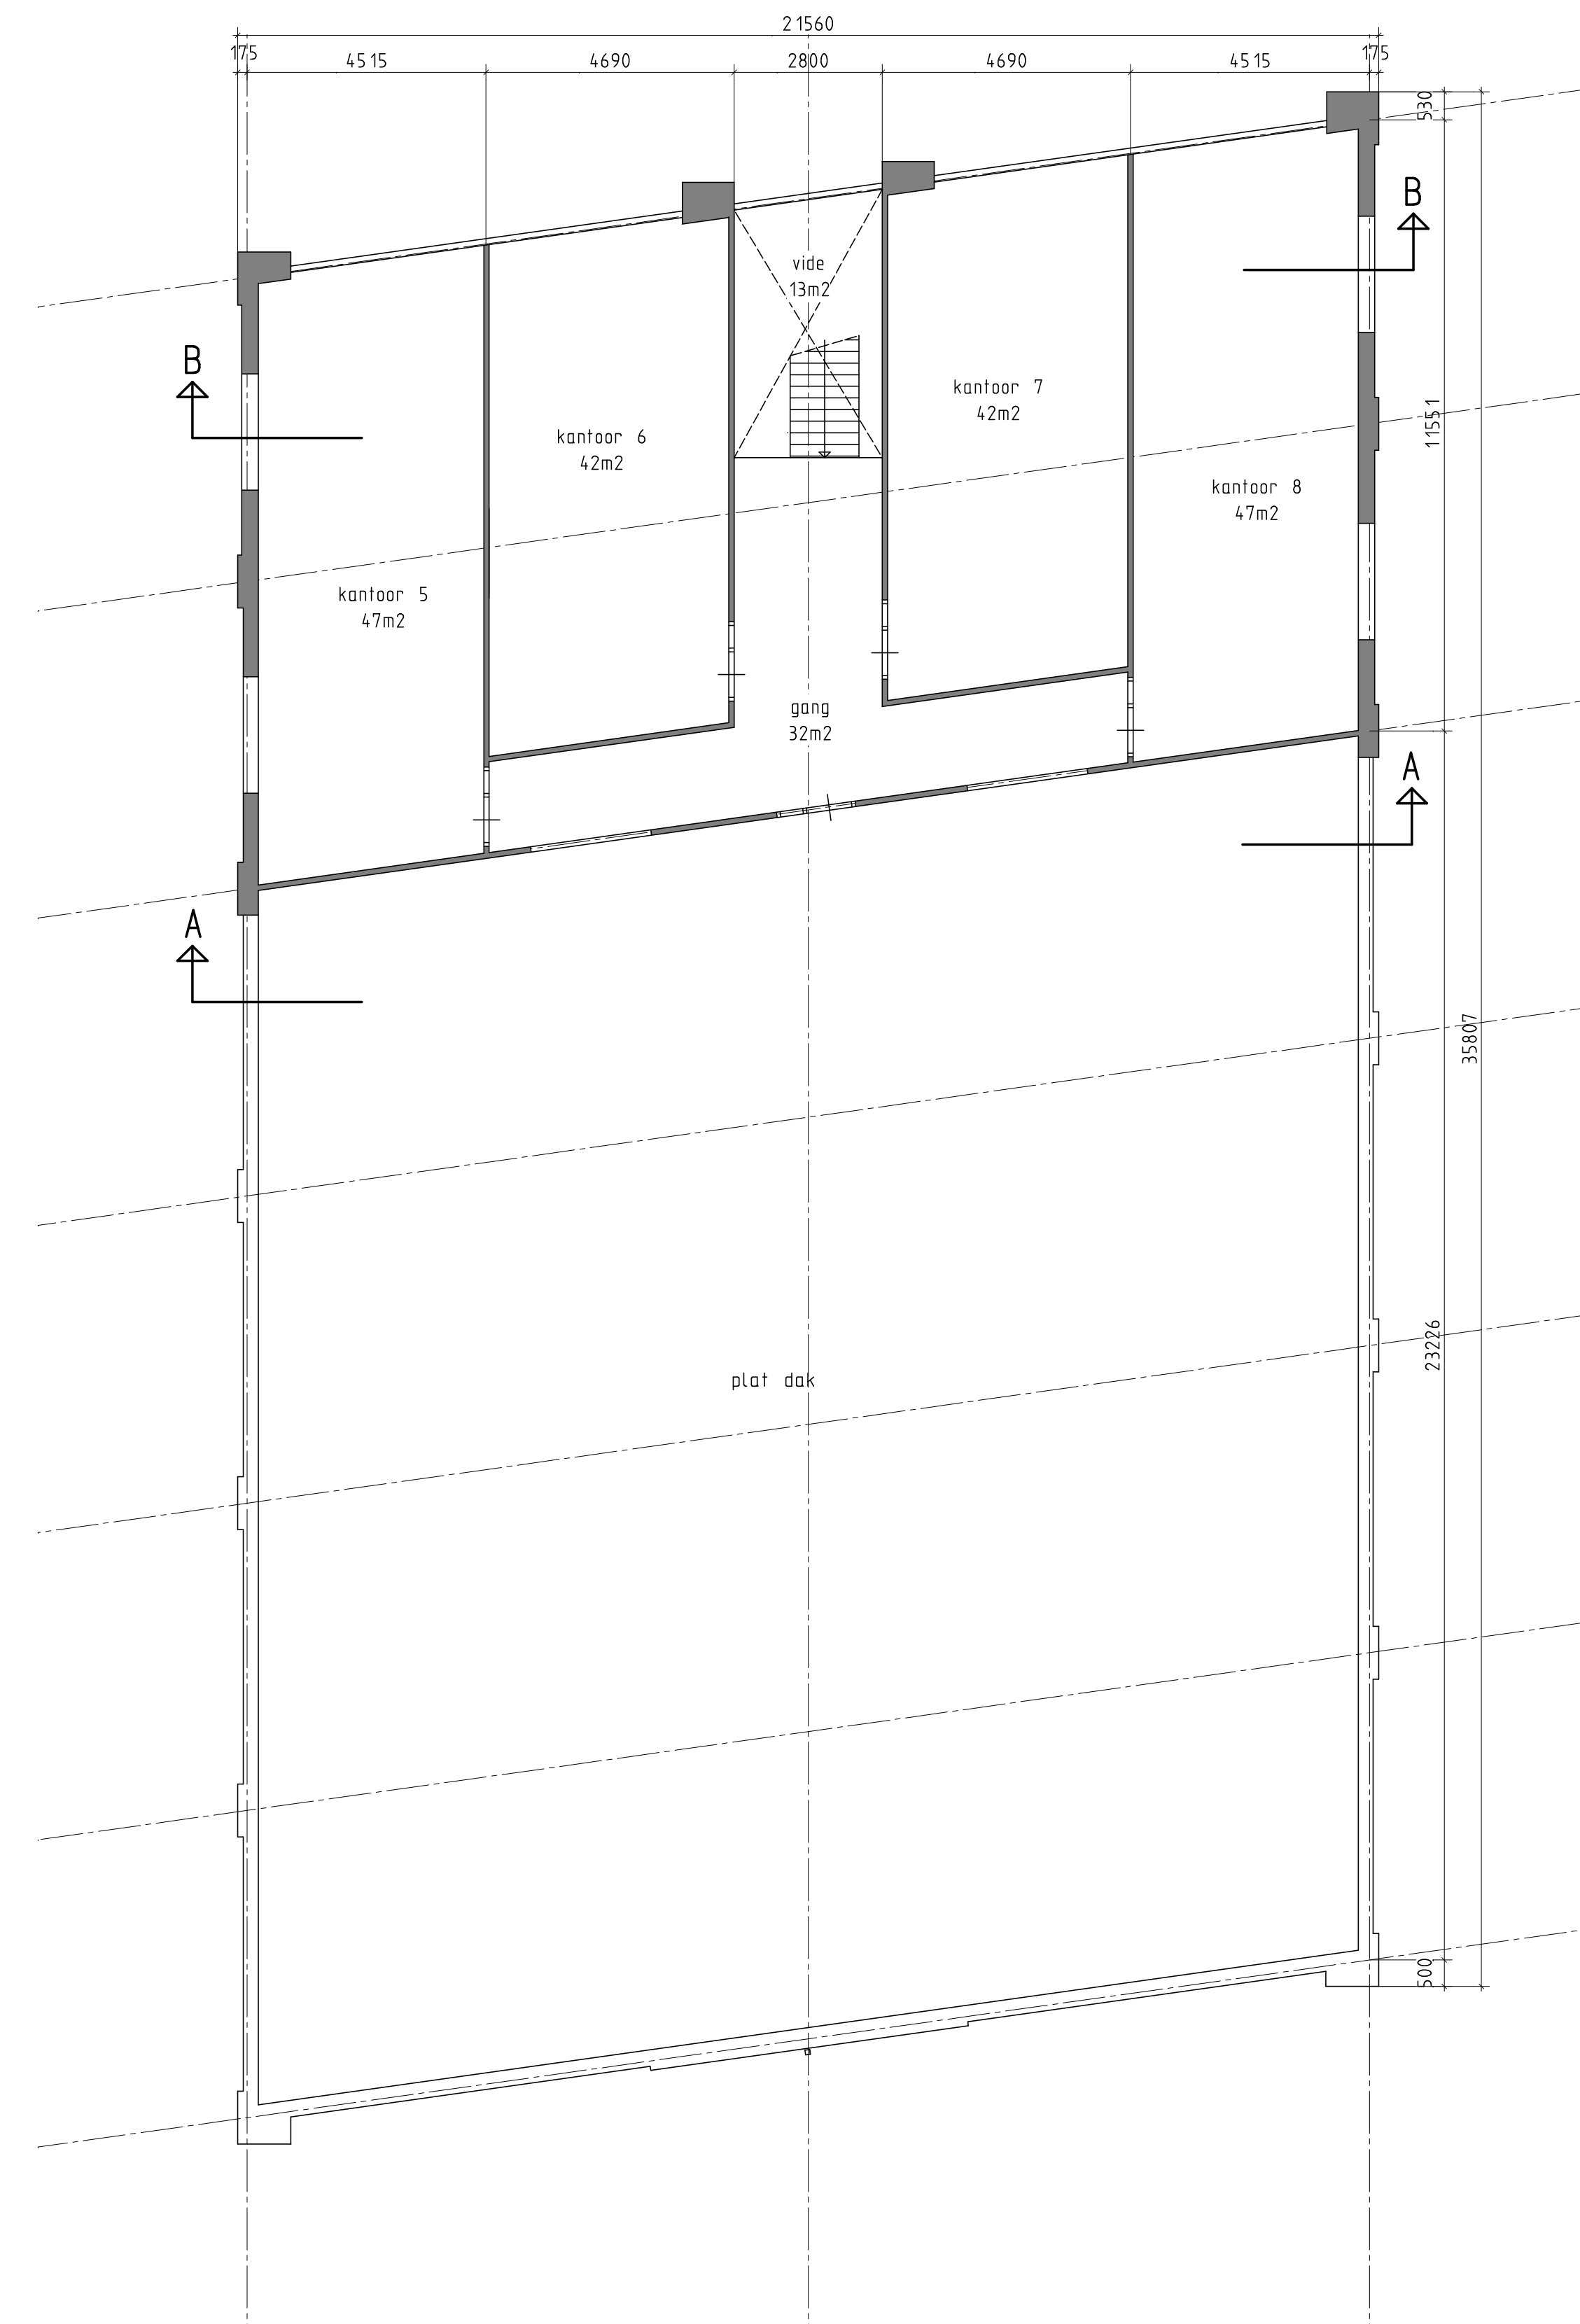

2e verdieping

CAD Grote Beer 39 - 8531MK - Lemmer tel.: 0514-569889 fax: 0847-520653 email: j.donker@home.nl

Opdrachtgever: Dam Groep Lemmer BV

Onderwerp:

Project: BVG "De Schans II" Roggemole 8 Lemmer

1e en 2e verdieping

Datum:	1-5-2015	Gewijzigd:	C	F	Project nummer	Blad
Getekend:	H. Donker	A	D	G	15015	3
Schaal:	1:100	B	E	H		